| レイアウト | ラック |
|---|---|
| **建築物** | **建築物** |
| **新設機器** | 機器 |
| 移設機器 | **ラック** |
| **排水溝** | **ラックセンター** |
| 文字 | |

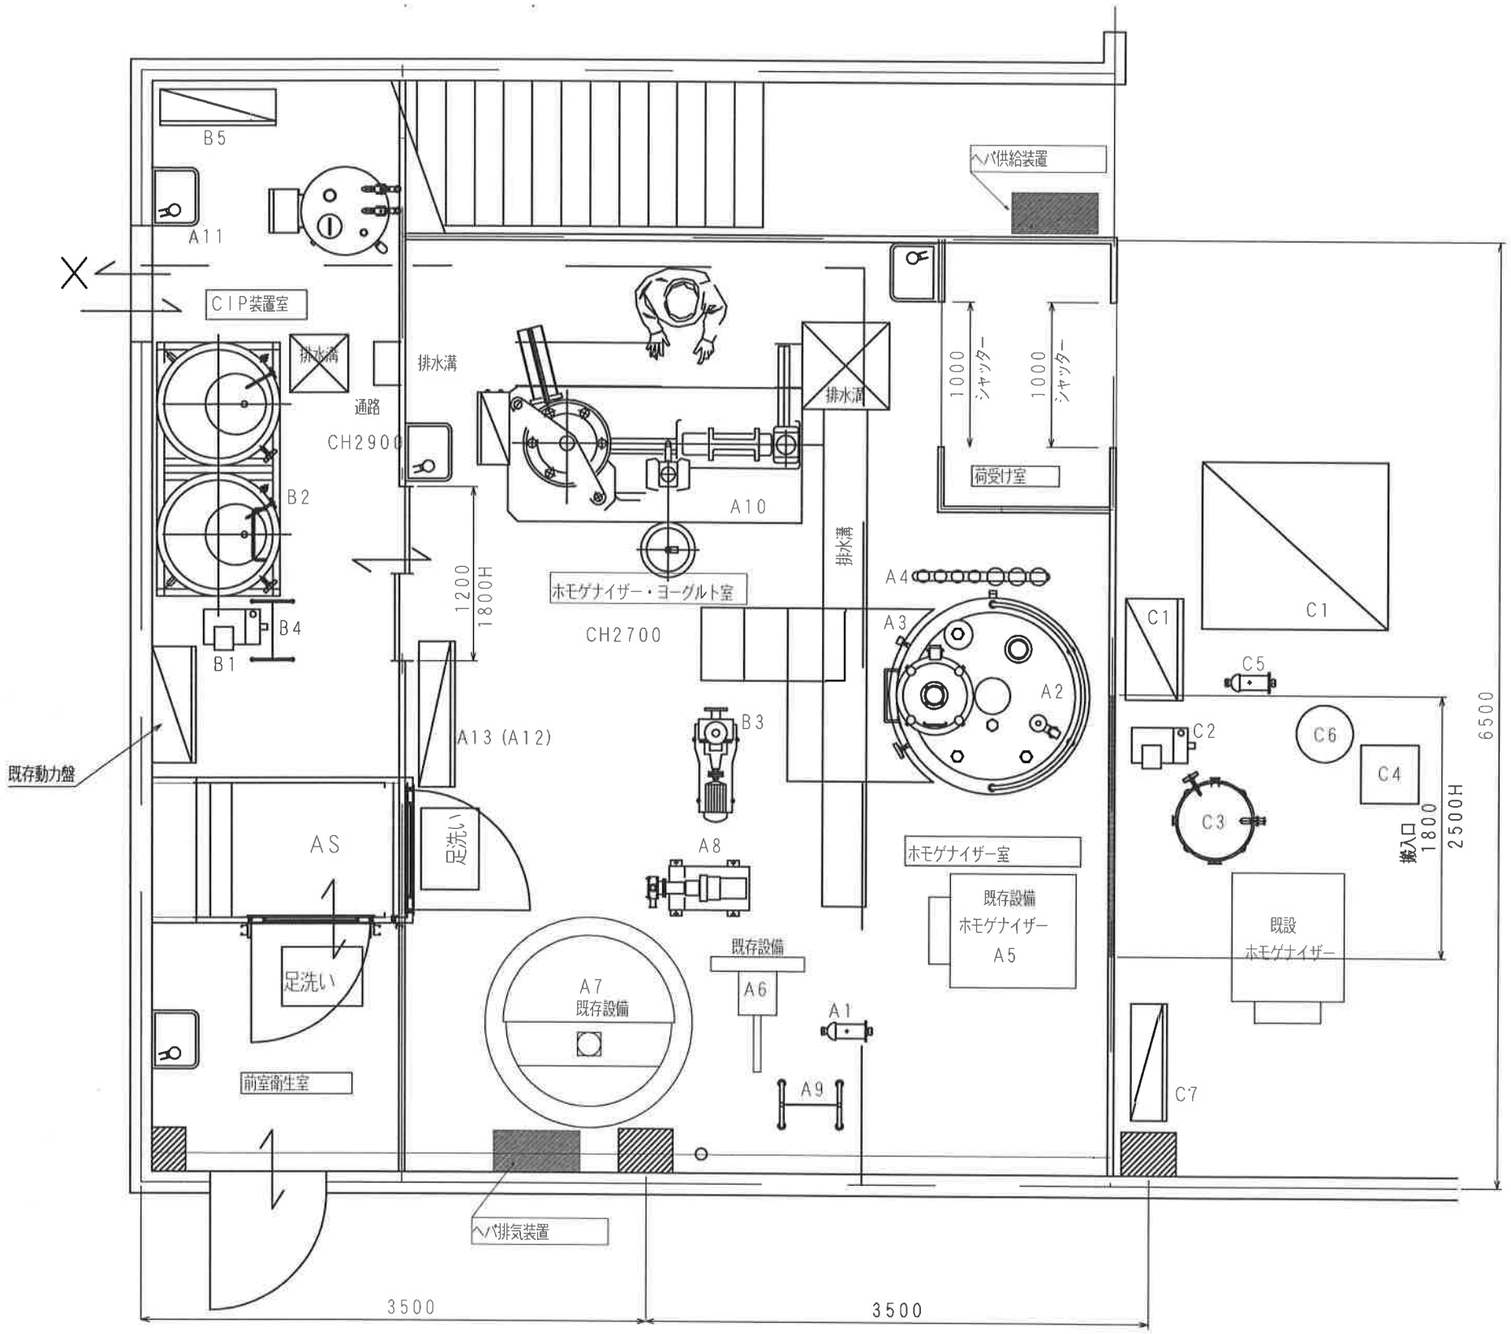


| | | | | | | | | | | | | |
|---|---|---|---|---|---|---|---|---|---|---|---|---|
| | 作成日 | 2018年 7月 6日 | 訂正3 | | 客先名 | 有限会社 EM玉城牧場牛乳 御中 | TITLE | 尺度 | 検図 | 担当者 | 工事番号 | 工事番号 | ページ |
| | 訂正1 | | 訂正4 | | 工事名 | ドリンクヨーグルト製造設備 | レイアウト図 | A2 1/30 | | | 登録番号 | 図面番号 | 00 |
| | 訂正2 | | 訂正5 | | | | | | | | | | |